


いわね歯科クリニック

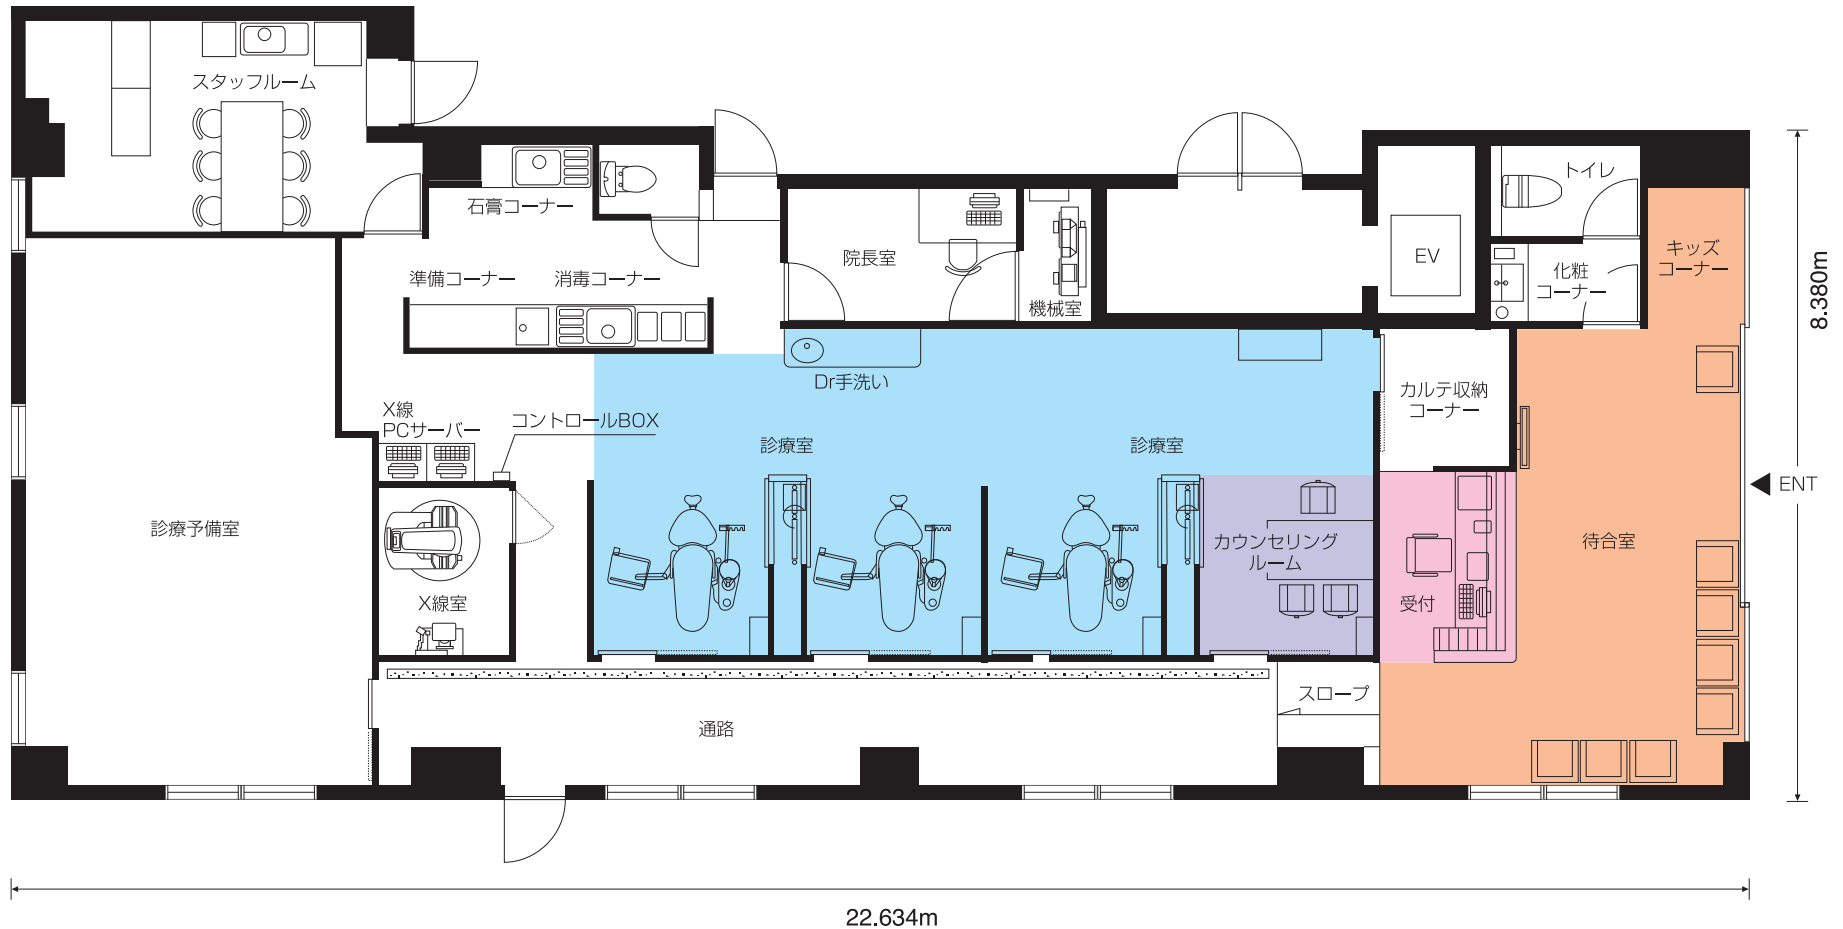

22.634m

診療所面積：約177.6m²

